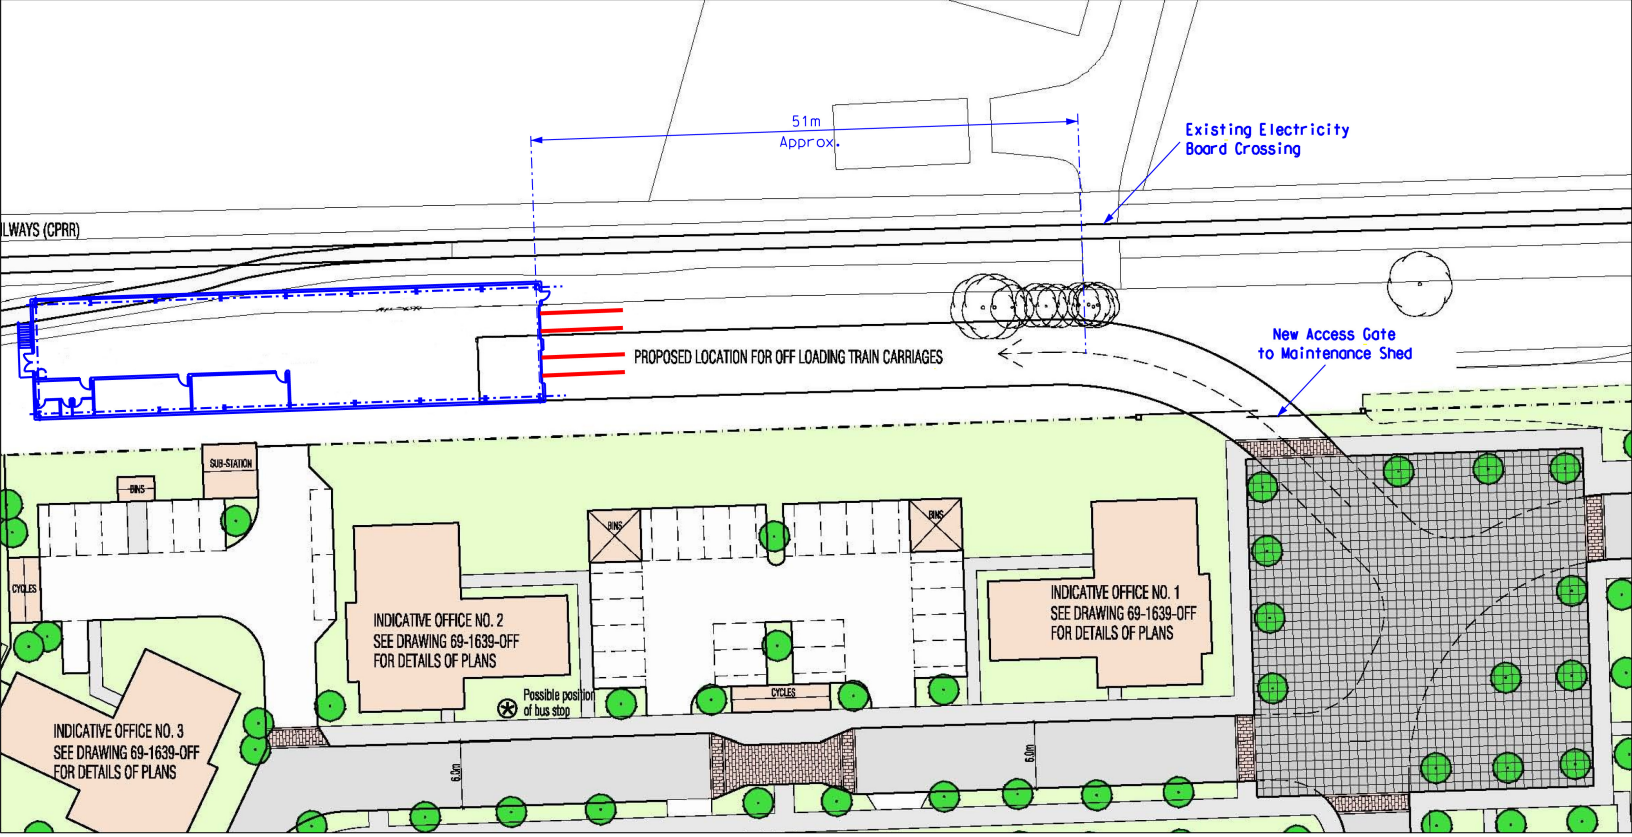

...\Engine Shed + Plan.dgn 05/08/2010 12:13:34